


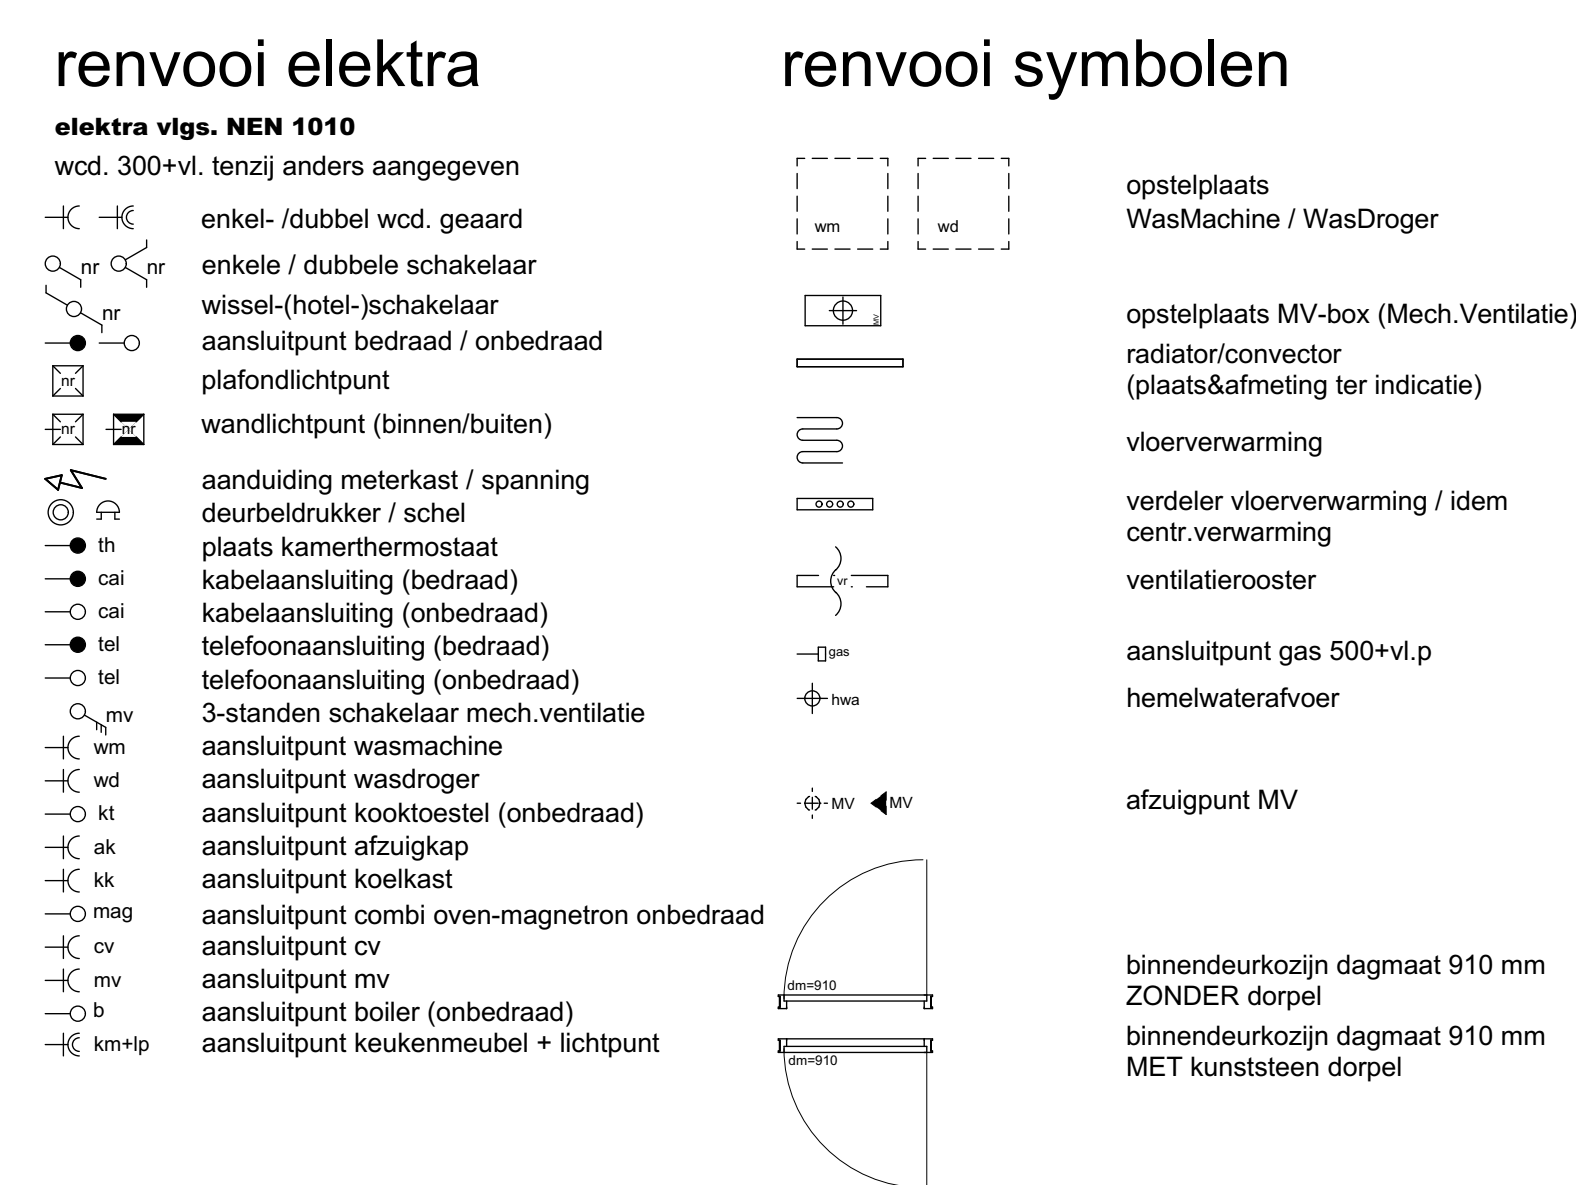



Weboma

bouwt aan geluk

Appartementencomplex

"De Admiraal"

Ter Heijde

Project : 14 appartementen a/d Van Luikstraat te Ter Heijde

Bouwnummer : _____

Schaal : 1:50

Datum : 26-01-2018

Tekeningnr. : BR-02