


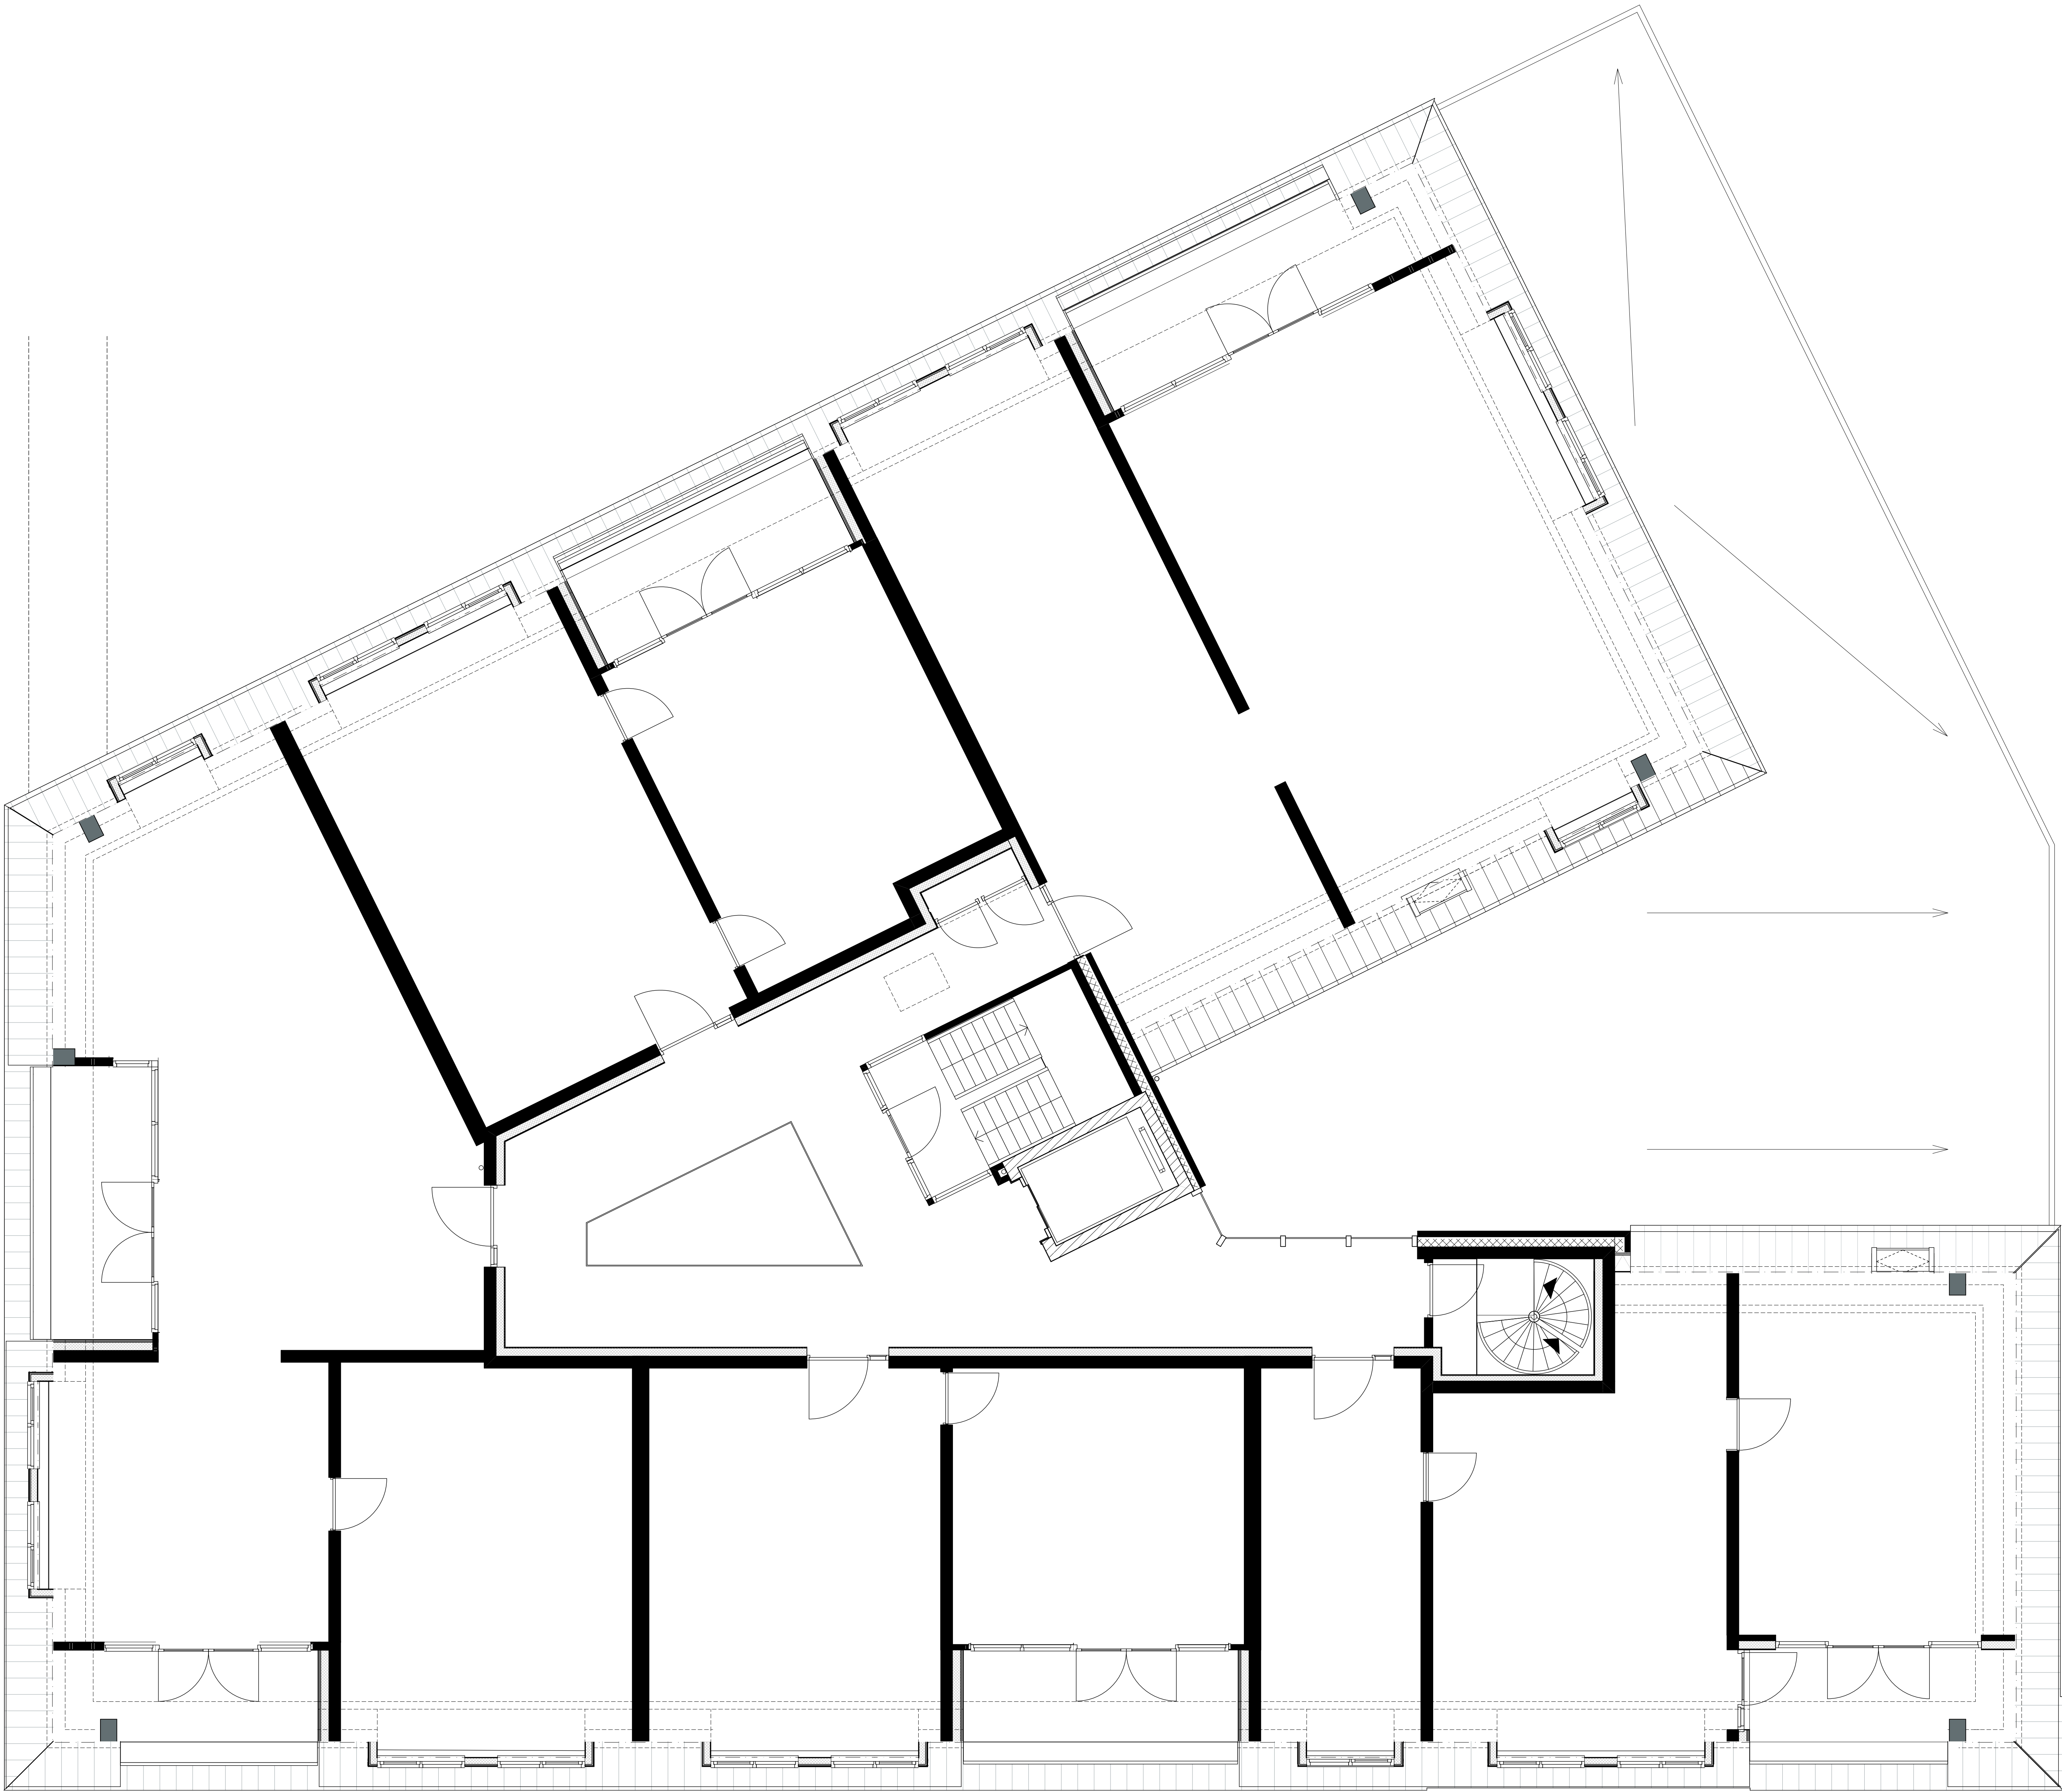

renvooi elektra

- elektra vlg. NEN 1010**  
wcd. 300+vl. tenzij anders aangegeven
- enkel- / dubbel wcd. geaard
  - enkele / dubbele schakelaar
  - wissel- (hotel-)schakelaar
  - aansluitpunt bedraad / onbedraad
  - plafondlichtpunt
  - wandlichtpunt (binnen/buiten)
  - aanduiding meterkast / spanning
  - deurbelrukker / schel
  - plaats kamerthermostaat
  - kabe aansluiting (bedraad)
  - kabe aansluiting (onbedraad)
  - telefoon aansluiting (bedraad)
  - telefoon aansluiting (onbedraad)
  - 3-standen schakelaar mesh ventilatie
  - aansluitpunt wasmachine
  - aansluitpunt wasdroger
  - aansluitpunt kooktoestel (onbedraad)
  - aansluitpunt afzuigkap
  - aansluitpunt koelkast
  - aansluitpunt combi oven-magnetron onbedraad
  - aansluitpunt cv
  - aansluitpunt mv
  - aansluitpunt boiler (onbedraad)
  - aansluitpunt keukenmeubel + lichtpunt

renvooi symbolen

- opstelplaats  
WasMachine / WasDroger
- opstelplaats MV-box (Mech. Ventilatie)  
radiator/convector  
(plaats&afmeting ter indicatie)
- vloerverwarming
- verdelers vloerverwarming / idem
- centr. verwarming
- ventilatieooster
- aansluitpunt gas 500+vl.p
- hemelwaterafvoer
- afzuigpunt MV
- binnendeurkozijn dagmaat 910 mm  
ZONDER dorpel
- binnendeurkozijn dagmaat 910 mm  
MET kunststeen dorpel



Appartementencomplex  
**"De Admiraal"**  
Ter Heijde



|             |                                                     |
|-------------|-----------------------------------------------------|
| Project     | : 14 appartementen a/d Van Luikstraat te Ter Heijde |
| Bouwnummer  | :                                                   |
| Schaal      | : 1:50                                              |
| Datum       | : 26-01-2018                                        |
| Tekeningnr. | : BR-03                                             |